


Commentaires	NUMERO	X	Y
axe mur	5	138.63	107.01
axe mur mitoyen	6	109.76	106.95
axe mur	8	131.30	106.99
axe mur	9	138.63	106.93
axe mur	10	138.66	100.75
axe mur	11	138.72	100.75
axe mur	12	156.14	107.070
axe mur	14	138.67	97.80
axe mur	15	155.03	102.964
axe mur	16	156.52	102.43
axe mur	17	157.34	98.56
axe mur	18	147.26	98.14
axe mur	19	145.74	98.07
axe mur	20	154.54	70.94
axe mur	21	156.27	65.78
axe mur mitoyen	23	160.57	51.68
axe mur mitoyen	24	151.34	48.68
axe mur	26	146.78	62.74
axe mur	27	142.19	77.11
axe mur	28	141.79	76.97
axe mur	29	140.34	82.50
axe mur	30	138.51	88.13
axe mur	31	136.88	93.20
axe mur	32	135.45	97.68
axe mur mitoyen	36	111.08	96.16


- LOT 1: Polygone 1-2-3-4-5-6-7-8-1, Superficie = 70,90m²
- LOT 2: Polygone ,1-9-10-11-12-13-14-15-16-17-26-27-7-6-5-4-3-2-1 Superficie = 425.54m²
- LOT 3: Polygone ,17-18-19-20-21-22-23-24-25-26-17 Superficie = 155.36m²

Légende :	
	Limite de parcelle
	Limite cadastrale
	Bord revêtement
	Bordure enterrée
	Batiment
	Mur existant
	Station
	Point levé
	Avaloir

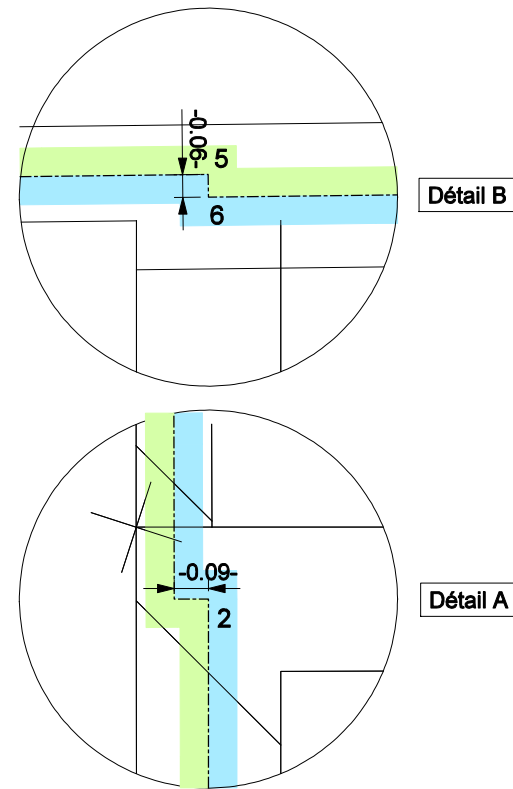

NOTE: Le lot 2 est grevé d'une servitude de vue au profit du lot 1 par la présence:
- au 1er étage, d'un balcon situé à 28 cm de la limite de propriété;
- au 2ème étage, d'un balcon situé à 42 cm de la limite de propriété.

N° des parcelles	Noms et adresses des propriétaires	N° des parcelles	Noms et adresses des propriétaires
424f13	XXXXXXXXXX XXXXXXXXXX 4000 Liège	424w10	XXXXXXXXXX XXXXXXXXXX 4430 Ans 4000 Liège
423h4	XXXXXXXXXX XXXXXXXXXX 3140 Keerbergen	424z14	XXXXXXXXXX XXXXXXXXXX 4000 Liège
423e2	XXXXXXXXXX XXXXXXXXXX 4000 Liège	424s3	XXXXXXXXXX XXXXXXXXXX 4480 Engis
425c5	XXXXXXXXXX XXXXXXXXXX 4000 Liège	424b8	XXXXXXXXXX XXXXXXXXXX 4000 Liège
425g5	XXXXXXXXXX XXXXXXXXXX 4000 Liège	424a11	XXXXXXXXXX XXXXXXXXXX 4000 Liège
425t4	XXXXXXXXXX XXXXXXXXXX 4000 Liège		

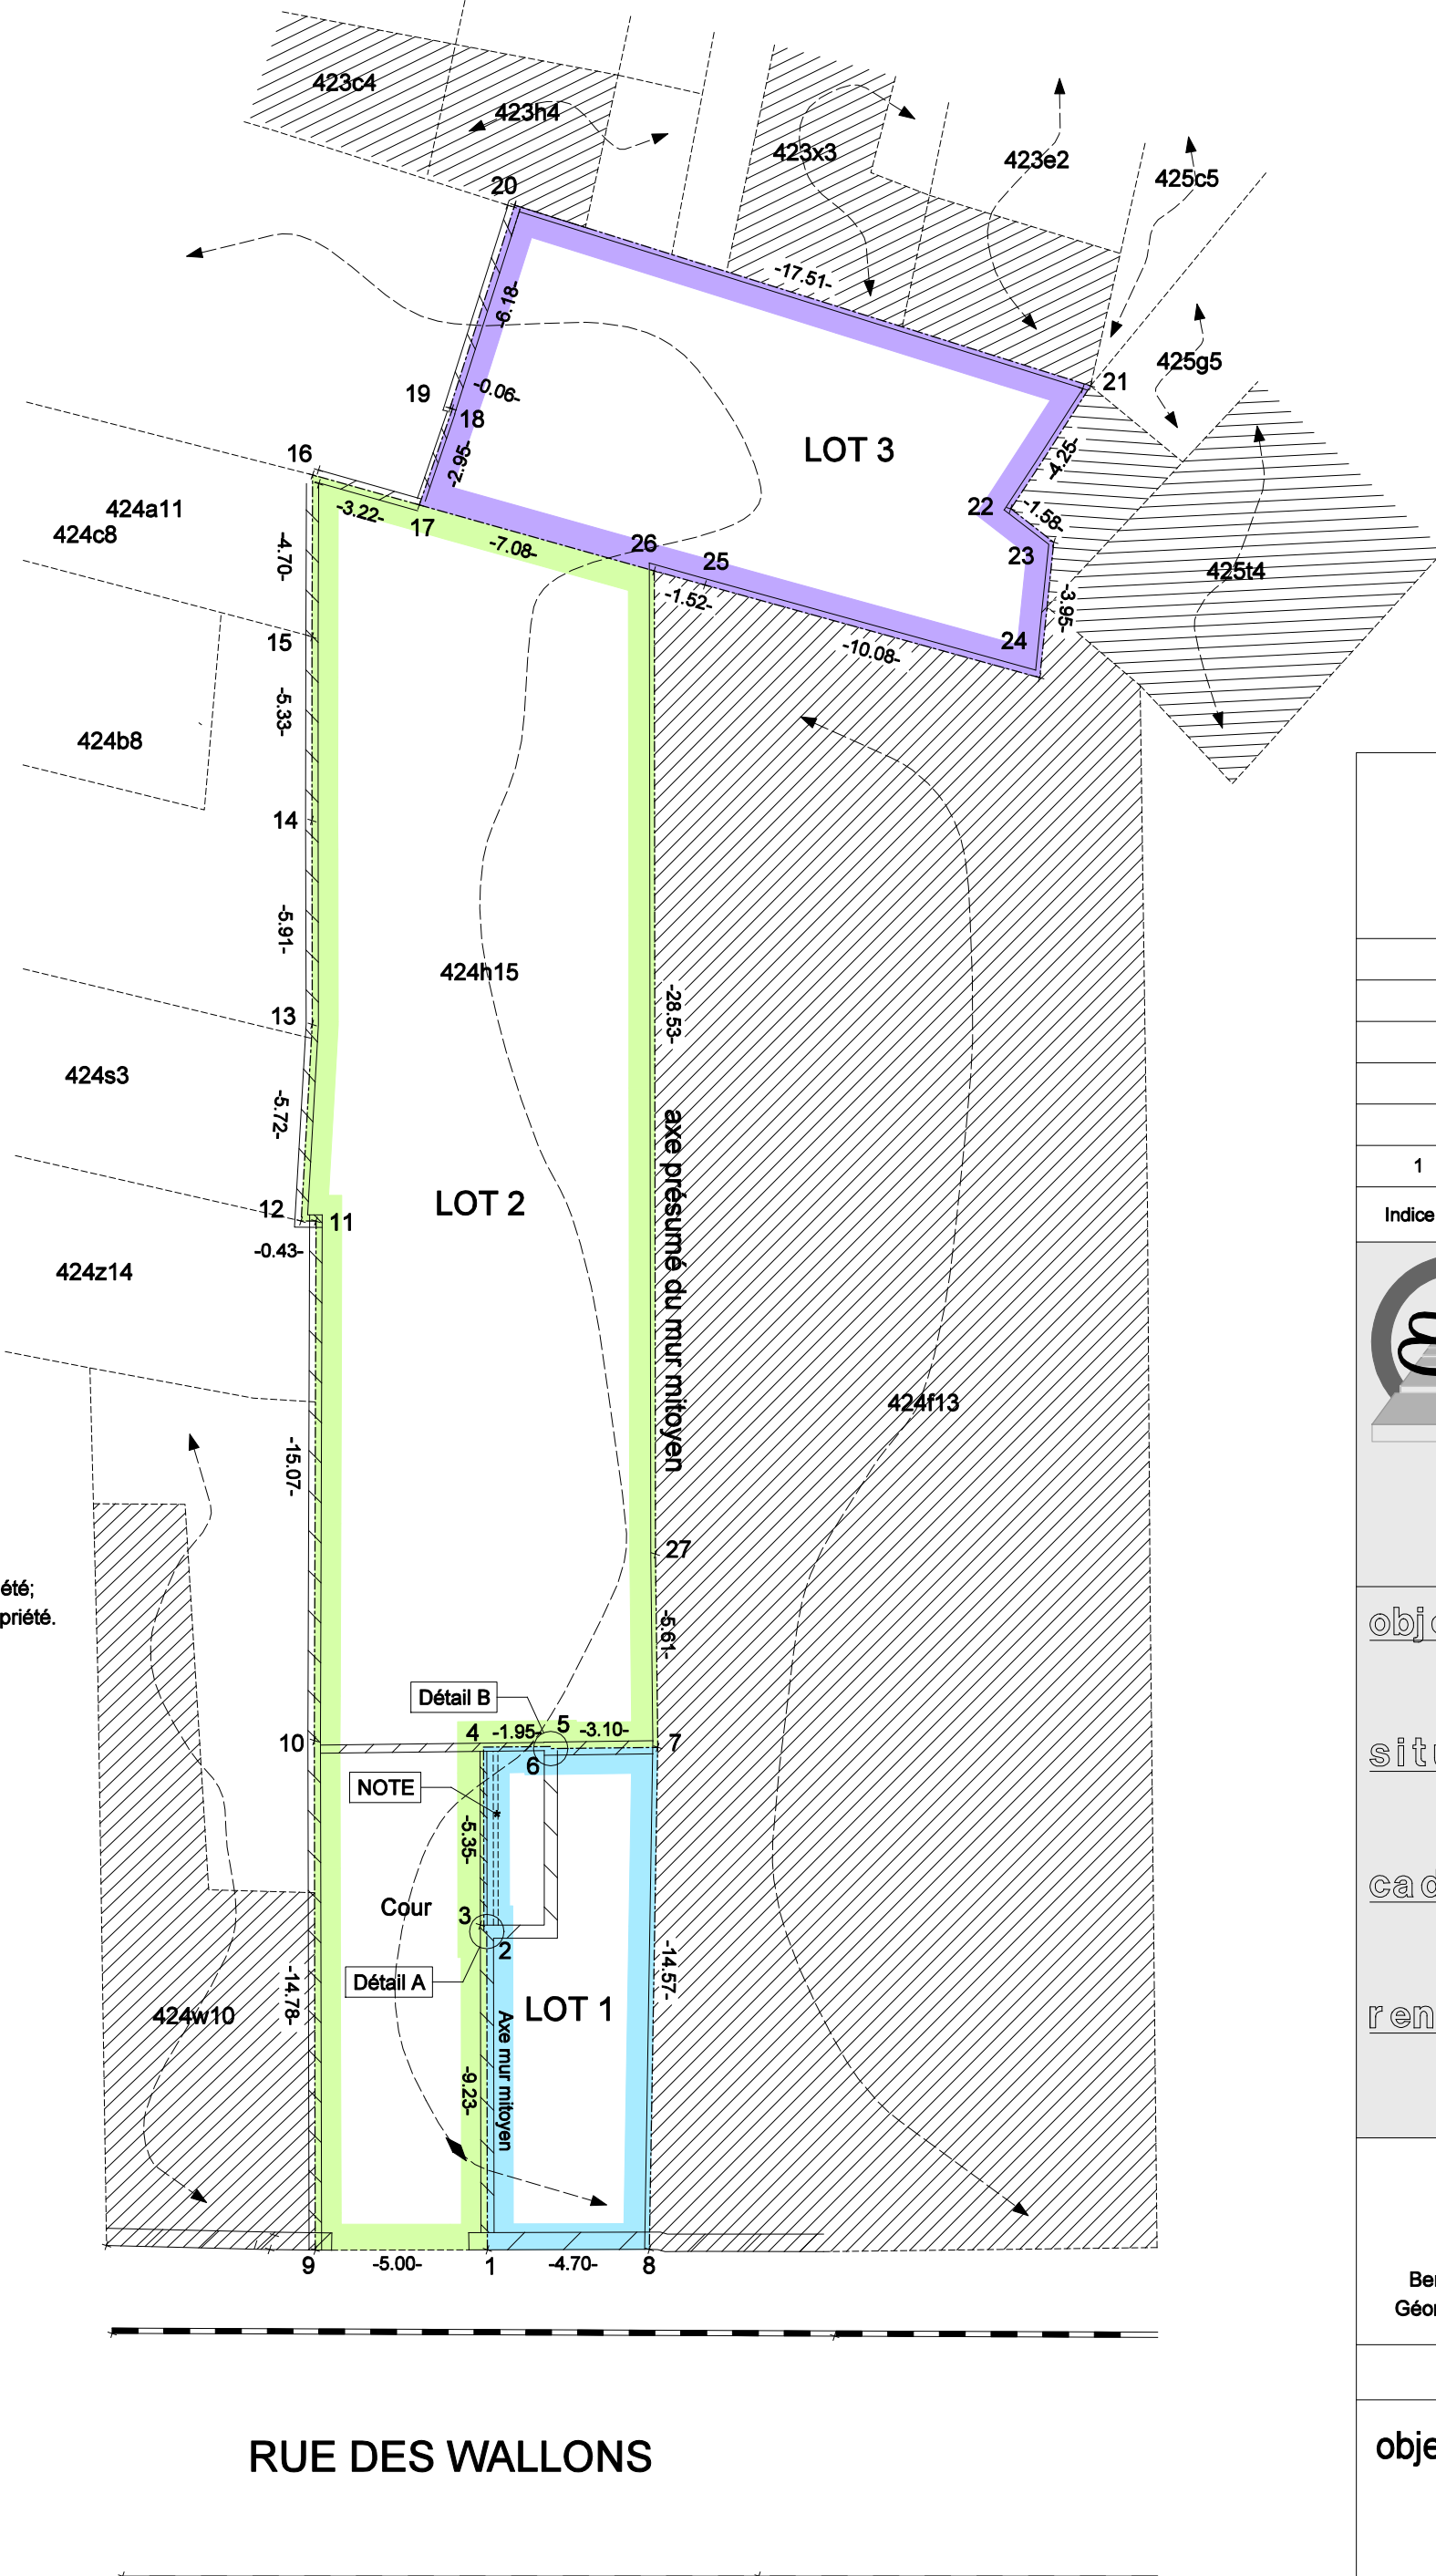

Indice	Date	Evolution du plan	Dessiné	Vérifié
1	29/10/2004	Modification du lot 2	G.C.	B.B.

Bureau d'études B. Bodson s.p.r.l.
Cabinet de géomètres-experts immobiliers et d'ingénieurs-conseils
Rue E. Vandervelde, 24 4610 QUEUE-DU-BOIS (Beyne-Heusay)
Tel.: 04/370.94.00 Fax.: 04/370.94.04

objet	Plan de division d'un immeuble appartenant à Mr XXXXXXXXX, destiné à être vendu à M. XXXXXXXXX et Mme XXXXXXXXX (lot 1), à la S.A. XXXX, av. XXXXX à 4000 Liège (lot 2) et à M. XXXXXXXXX et XXXXXXXXX (lot3).
situation	Rue des Wallons
cadastre	LIEGE Liège 4ème division Section D 424h15
rendeur	XXXXXXXXXXXX XXXXXXXXXXXX 4020 JUPILLE

SIGNATURES

Bernard BODSON
Géomètre expert-juré

REPRODUCTION RESERVEE: Ce plan ne peut être copié, reproduit, donné en communication ou cédé à des tiers sans notre autorisation.

objet du plan: PLAN DE DIVISION