



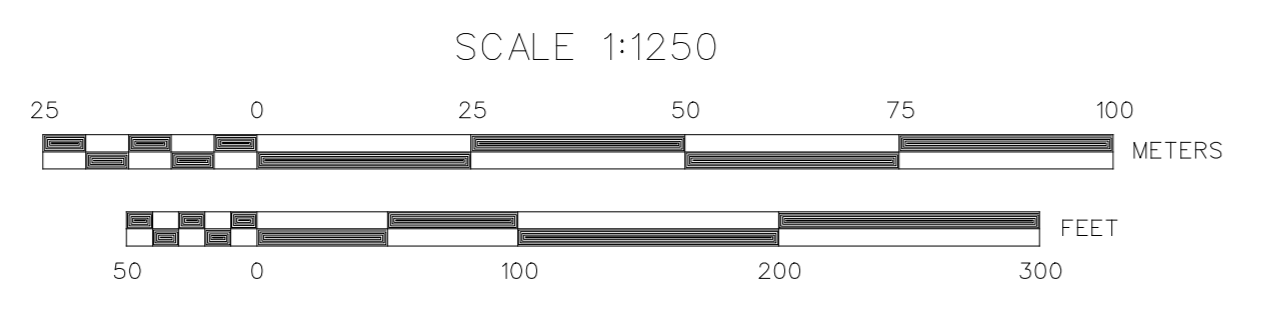

LEGENDE

- Voirie existante, a appropriier
- Zone reservee a la construction de batiments pour PME, PMI et activite artisanale
- Zone de recul
- Zone tampon
- Zone d'implantation des societes d'interet public
- Zone de construction de batiments a usage de PME, PMI, artisanal et/ou commercial
- Zone de construction de batiments a usage de PME, PMI, d'entrepot et de bureaux
- R Zone reservee a la construction de batiments a usage residential
- Constructions existantes
- Limite de la zone d'extension de l'habitat au plan de secteur
- Egouttage existant et/ou a poser
- Cable electrique enterre
- Canalisation d'alimentation en eau
- Canalisation de gaz

● PUIITS DE FAIBLE PROFONDEUR ET DE FAIBLE DIAMETRE ANTERIEUR A LA CONCESSION WERISTER (AVANT X1Xeme S) (SITUATION APPROXIMATIVE)

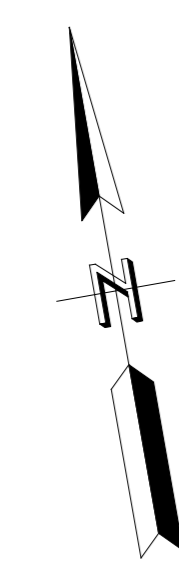

Indice	Date	Evolution du plan	Dessiné	Vérifié
A	17/10/95	Positionnement des puits de mine anciens	B.B.	B.B.

Bureau d'études B. Bodson s.p.r.l.
 Cabinet de géomètres-experts immobiliers et d'ingénieurs-conseils
 Rue E. Vandervelde, 24 4610 QUEEUE-DU-BOIS (Beyne-Heusay)
 Tel.: 04/370.94.00 Fax.: 04/370.94.04

objet	SCHEMA DIRECTEUR - SITE WERISTER
situation	Rue Churchill et rue Campagne
cadastre	ROMSEE
rendeur	Charbonnages de WERISTER, s.a. Rue Churchill, 26 4624 ROMSEE

SIGNATURES

REPRODUCTION RESERVEE. Ce plan ne peut être copié, reproduit, donné en communication ou cité sans notre autorisation.

objet du plan:	PLAN DE DESTINATION			
date: 18 janvier 1995	échelle: 1/1250	levé par: /	dessine par: B.B.	doss. 1007/94